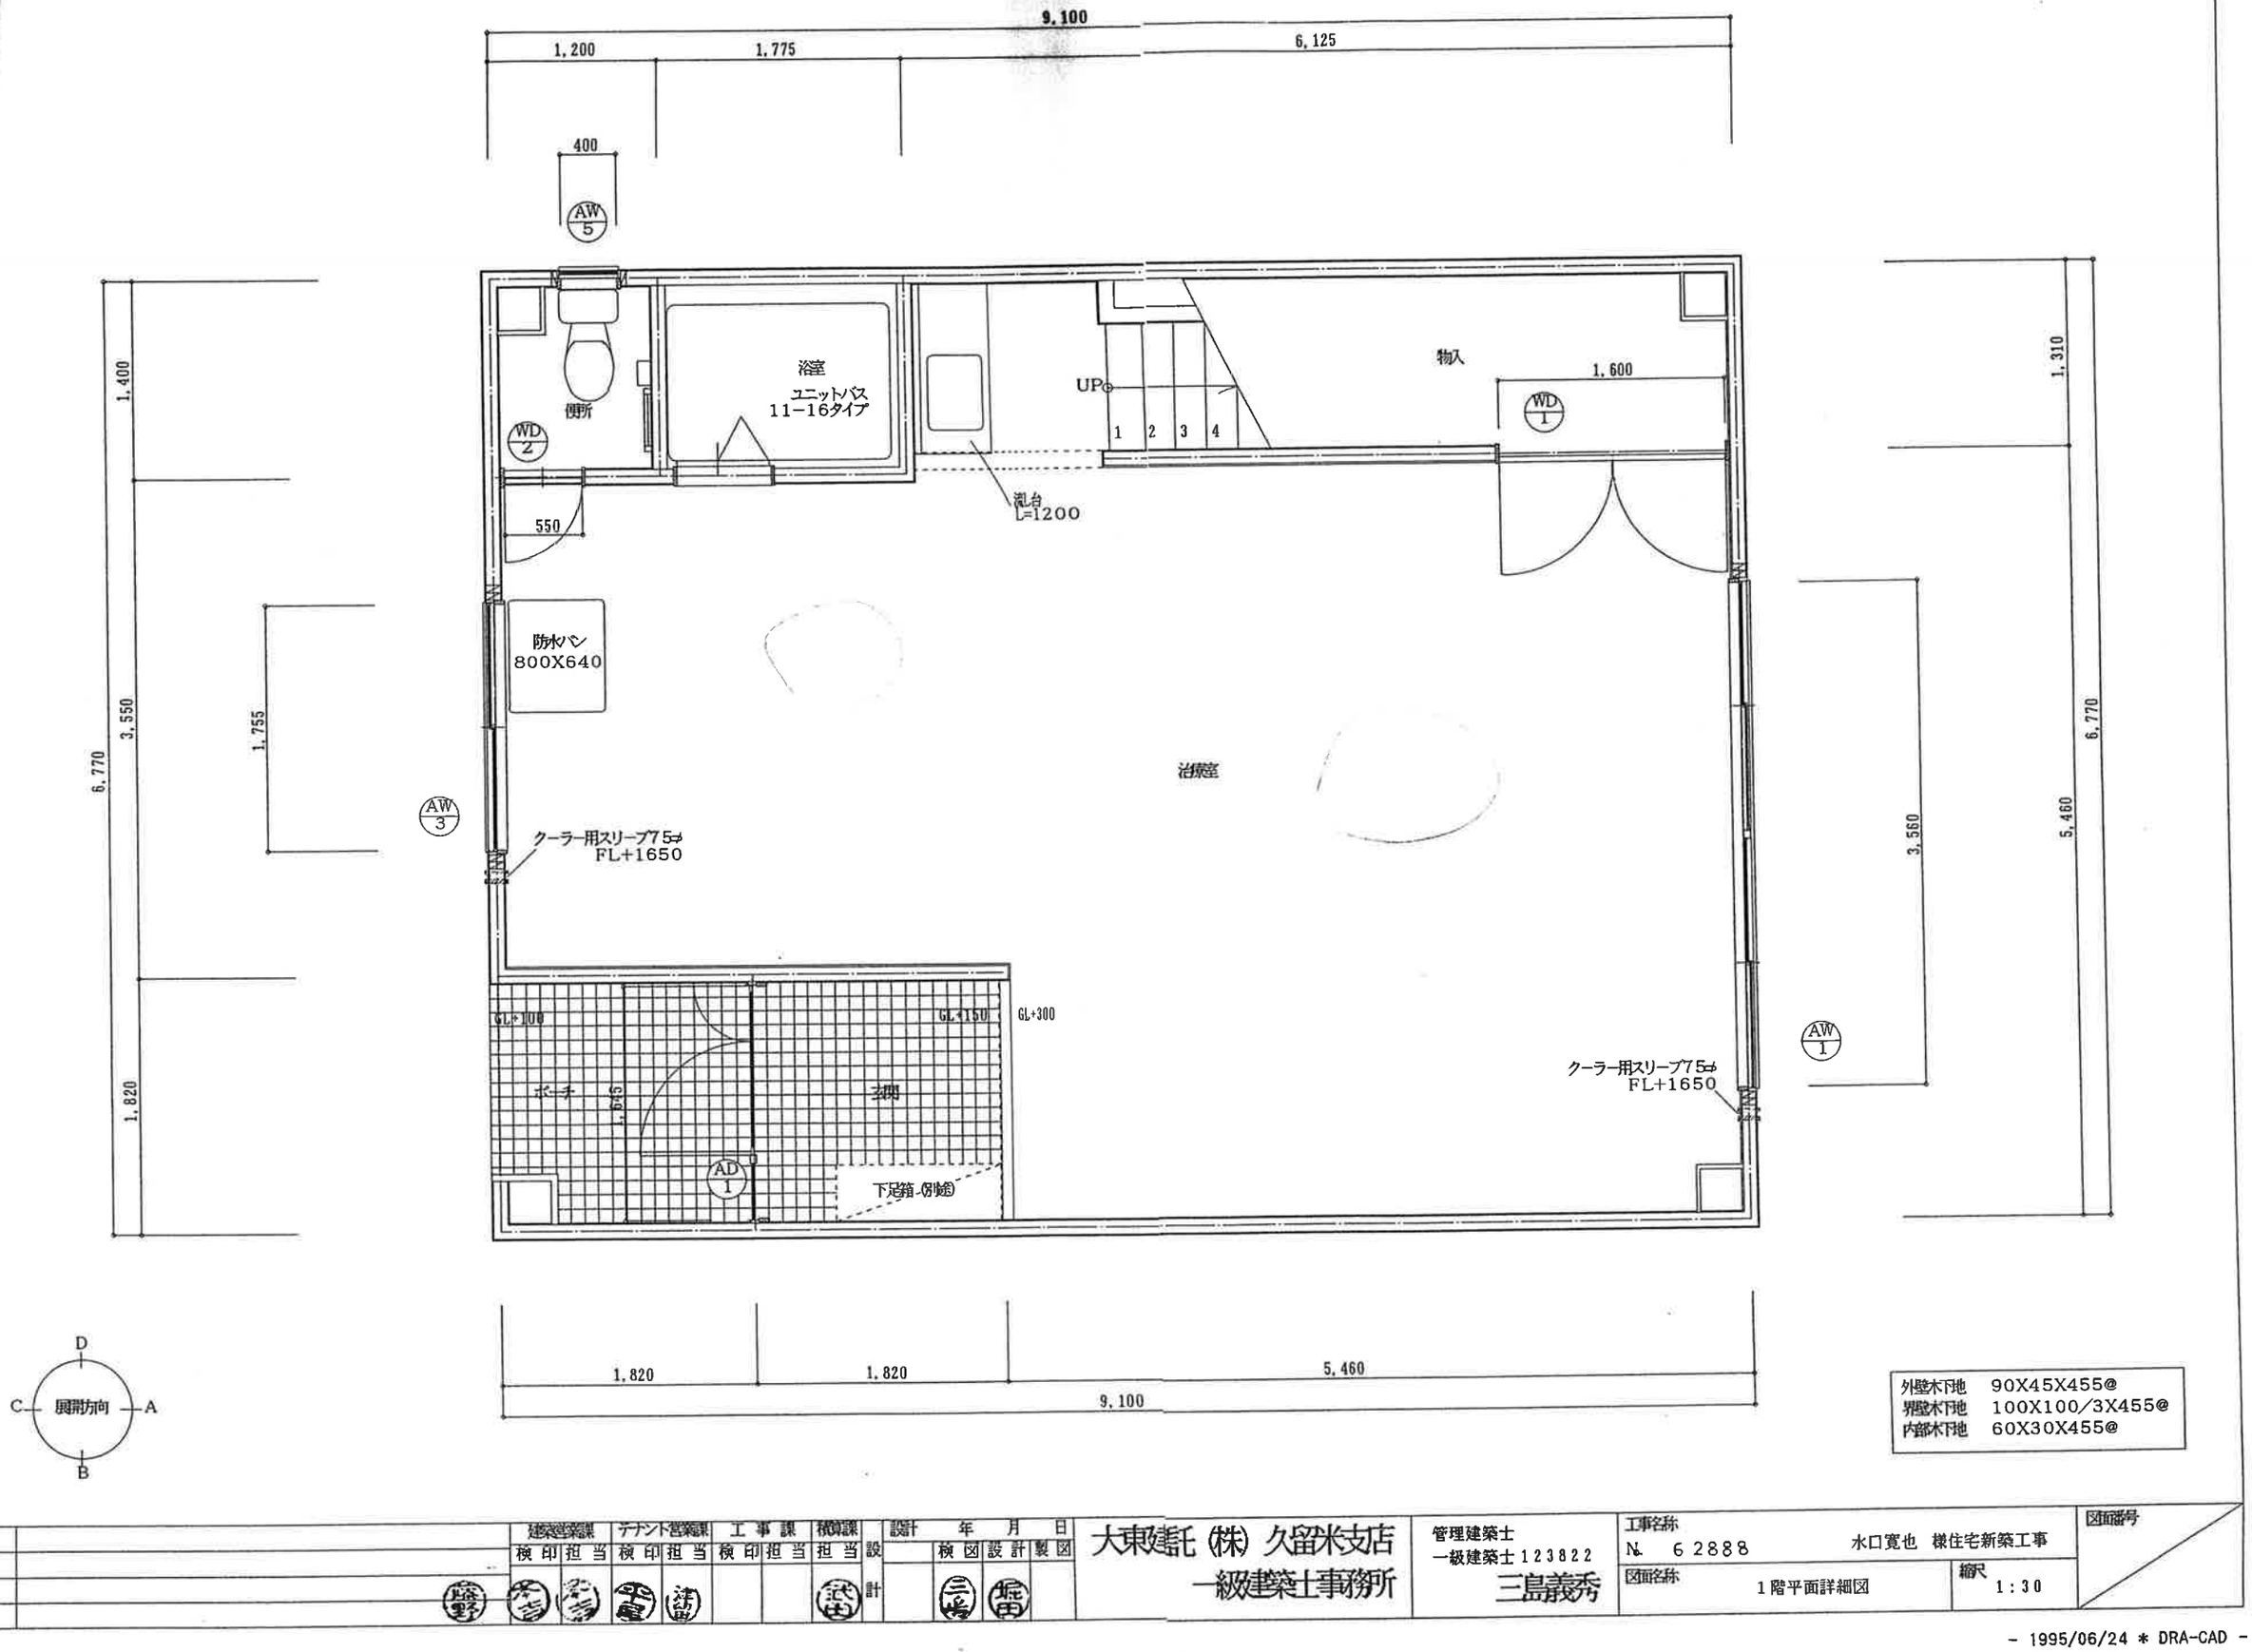

外壁木下地	90X45X455@
界壁木下地	100X100/3X455@
内部木下地	60X30X455@

建築営業課 検印	担当	テナント営業課 検印	担当	工事課 検印	担当	積算課 担当	設計	設計 年月日 検図	設計	製図

大東建託㈱ 久留米支店
一級建築士事務所

管理建築士
一級建築士 123822
三島義秀

工事名称 No. 62888 水口寛也 様住宅新築工事

図面名称 1階平面詳細図

縮尺 1:30

図面番号

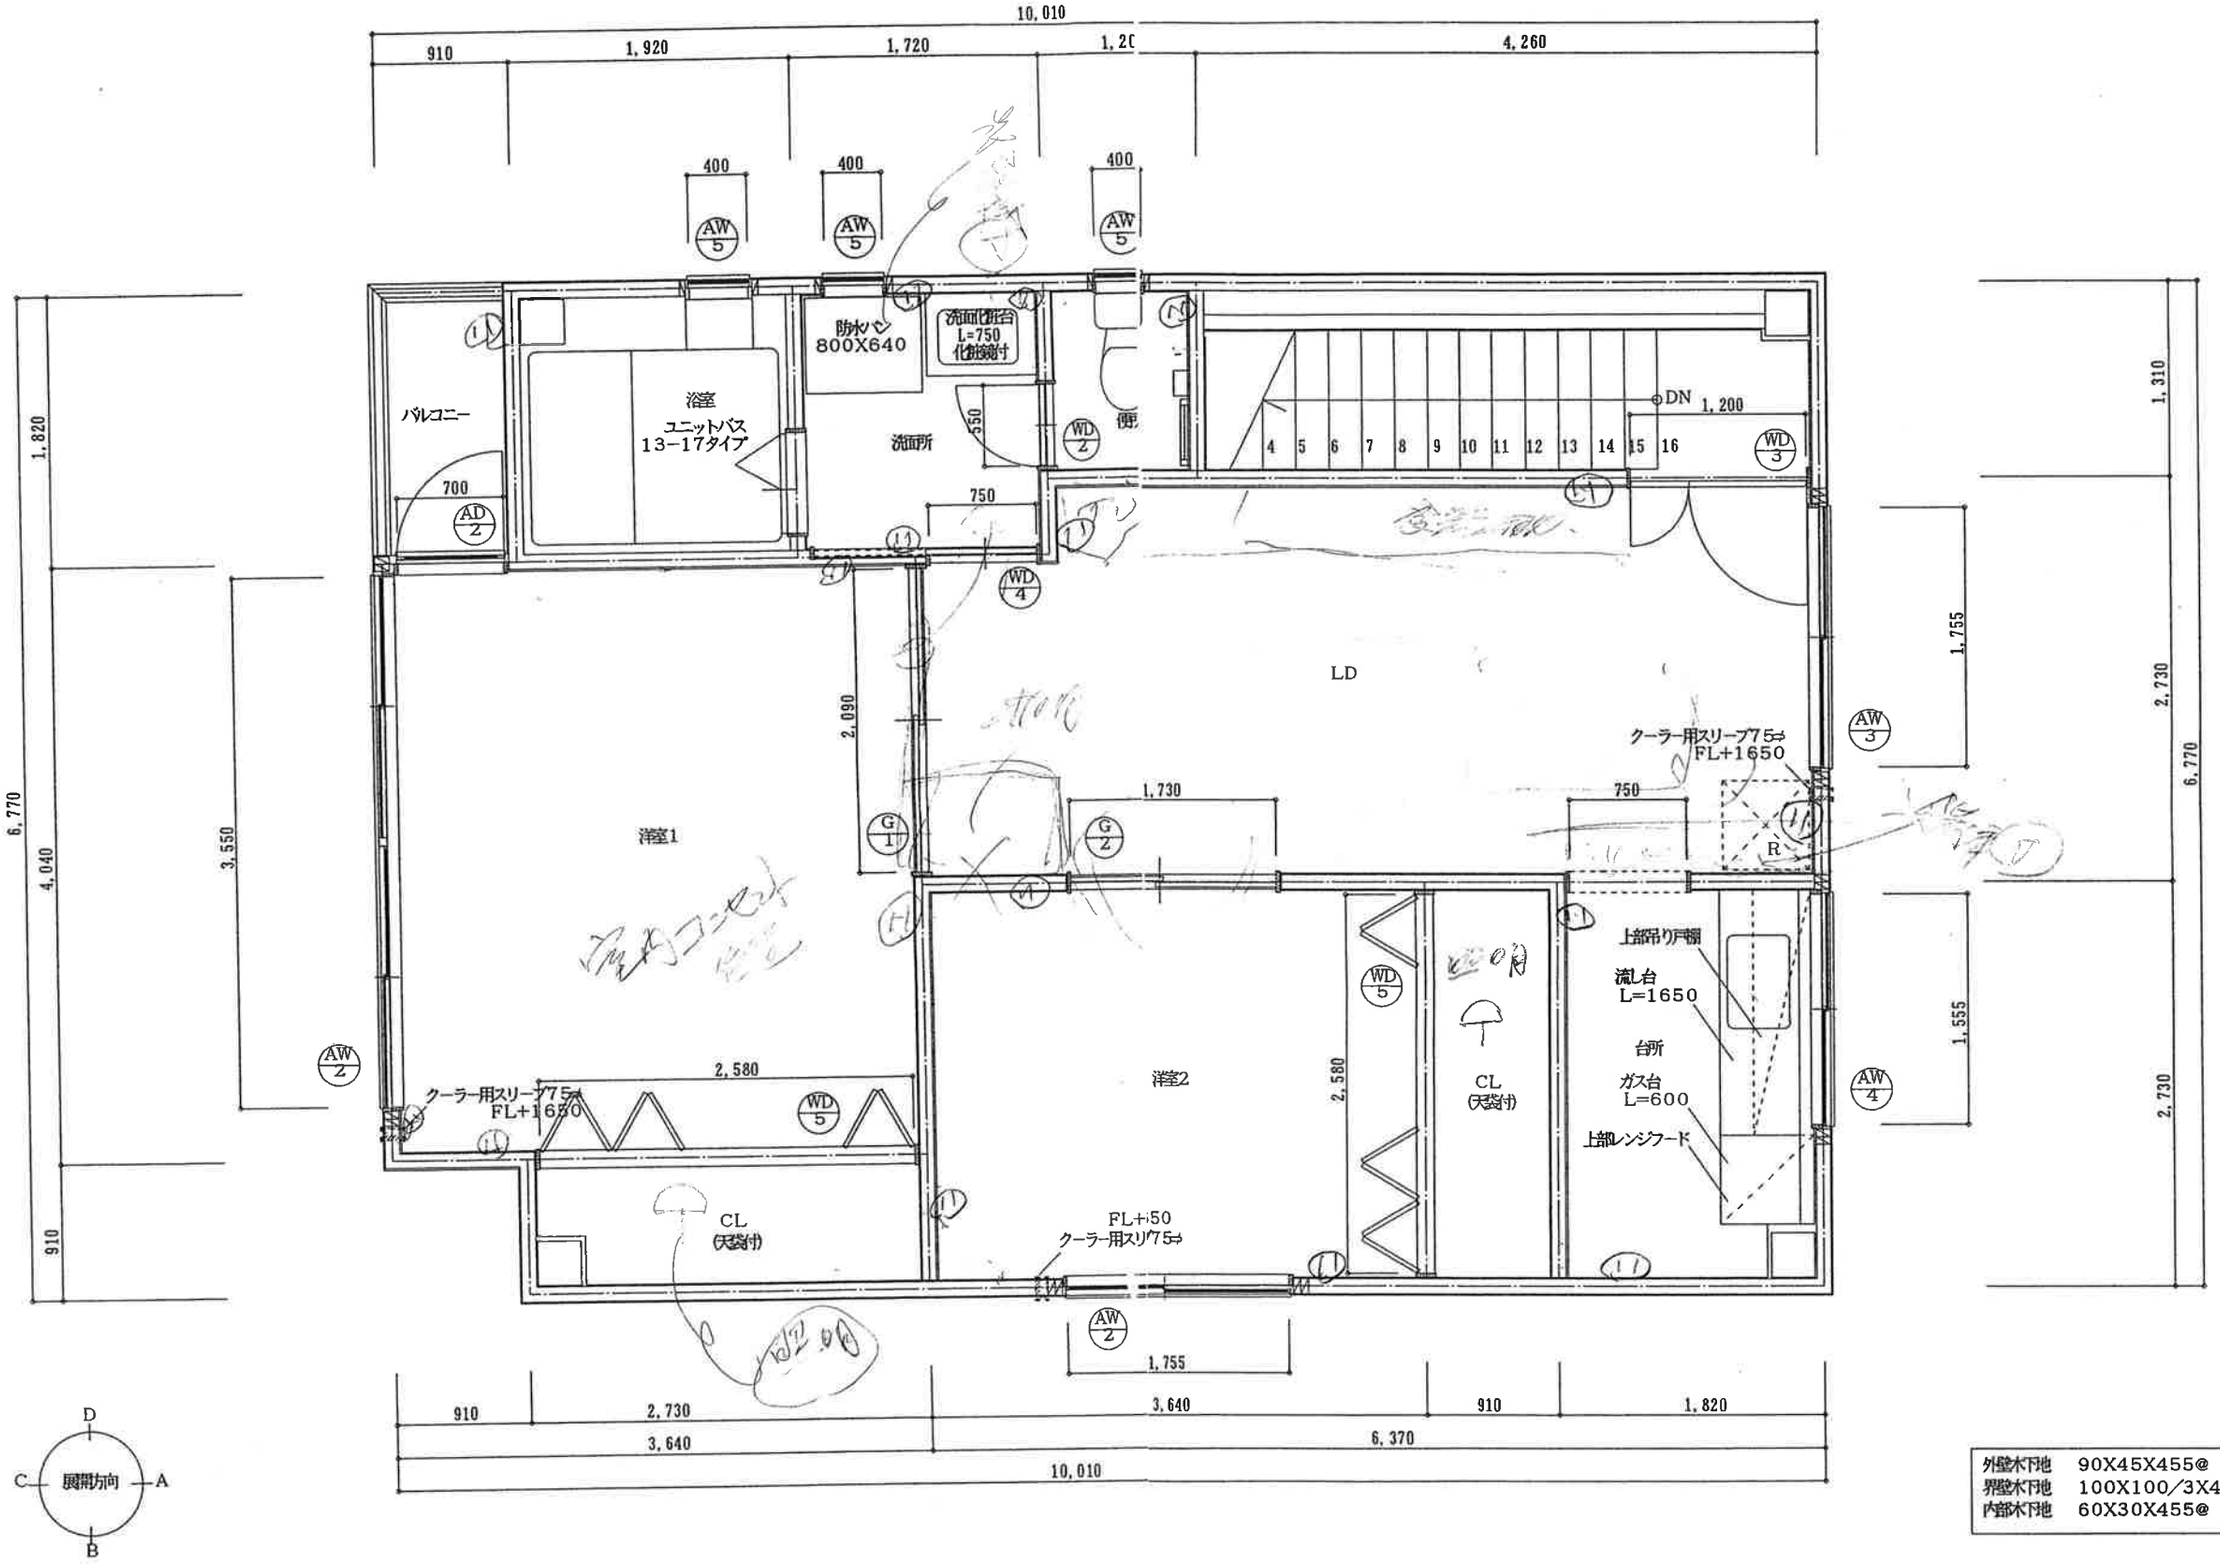

外壁木下地	90X45X455@
界壁木下地	100X100／3X455@
内部木下地	60X30X455@

建築営業課		テナント営業課		工事課		積算課	設計	設計年月日		
検印	担当	検印	担当	検印	担当	担当		検図	設計	製図

東建託(株) 久留米支店
一級建築士事務所

管理建築士
一級建築士 123822
三島義秀

工事名称
No. 62888 水口寛也 様住宅新築工事

図面名称 2階平面詳細図

縮尺 1:30

図面番号